


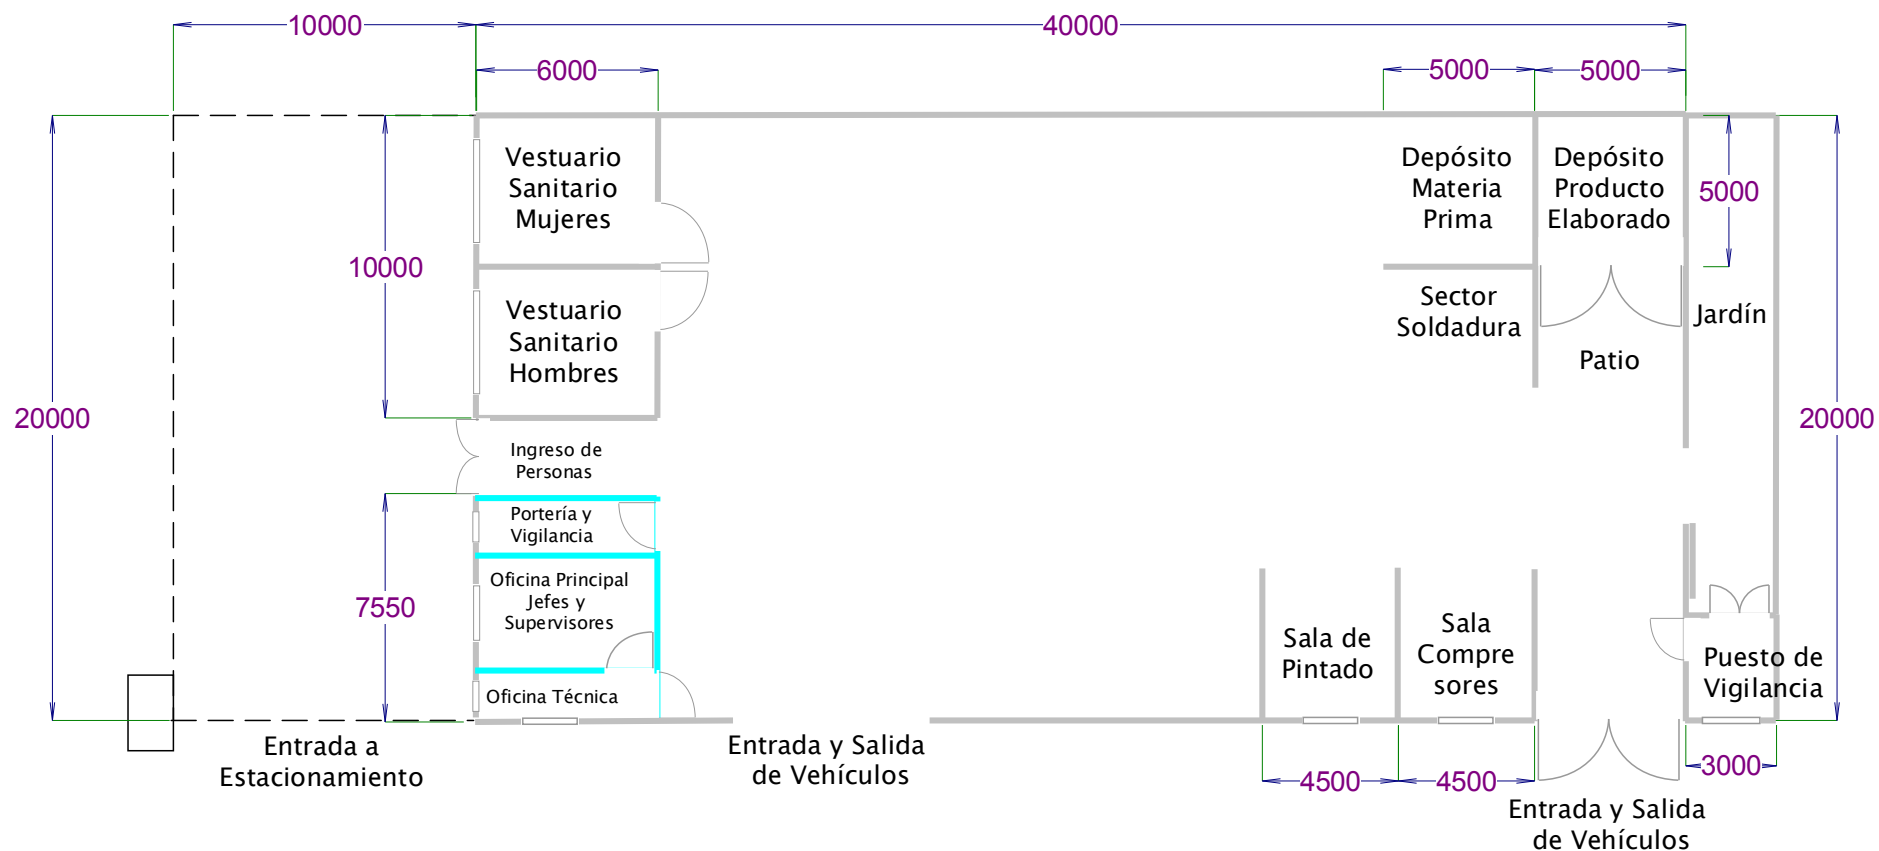

Instalaciones Eléctricas Industriales - 6ª 1ª
Solicitado por ING. ROQUE EDUARDO RIVERO

PLANO DE ARQUITECTURA

Dibujado
13/06/2021
Comprobado

Calificación
Escala **1:250**