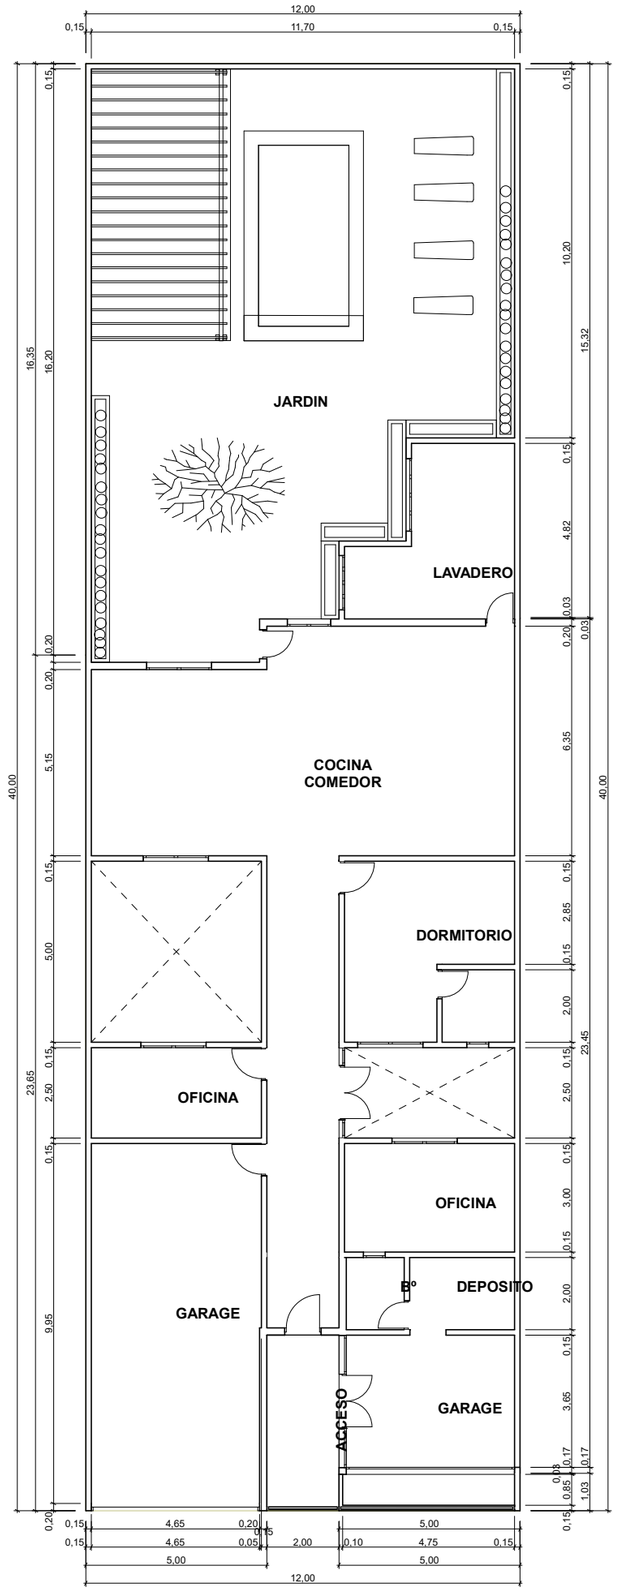
JARDIN
LAVADERO
COCINA
COMEDOR
DORMITORIO
OFICINA
OFICINA
B°
DEPOSITO
GARAGE
GARAGE
ACCESO

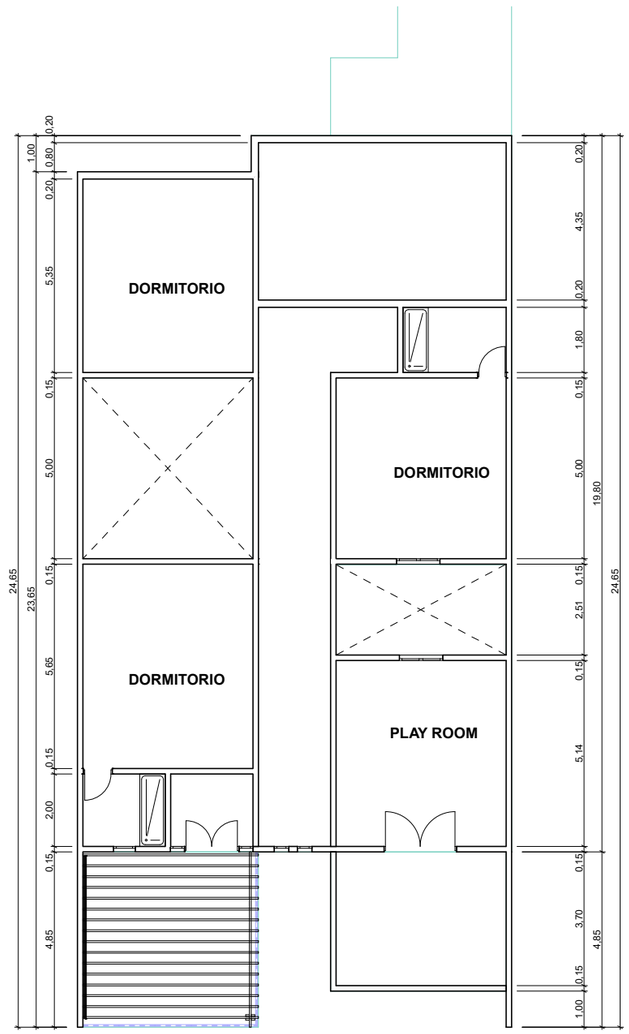
DORMITORIO
DORMITORIO
DORMITORIO
PLAY ROOM

PLANTA ALTA